



پریز برق توکار

— پلان پریزهای برق

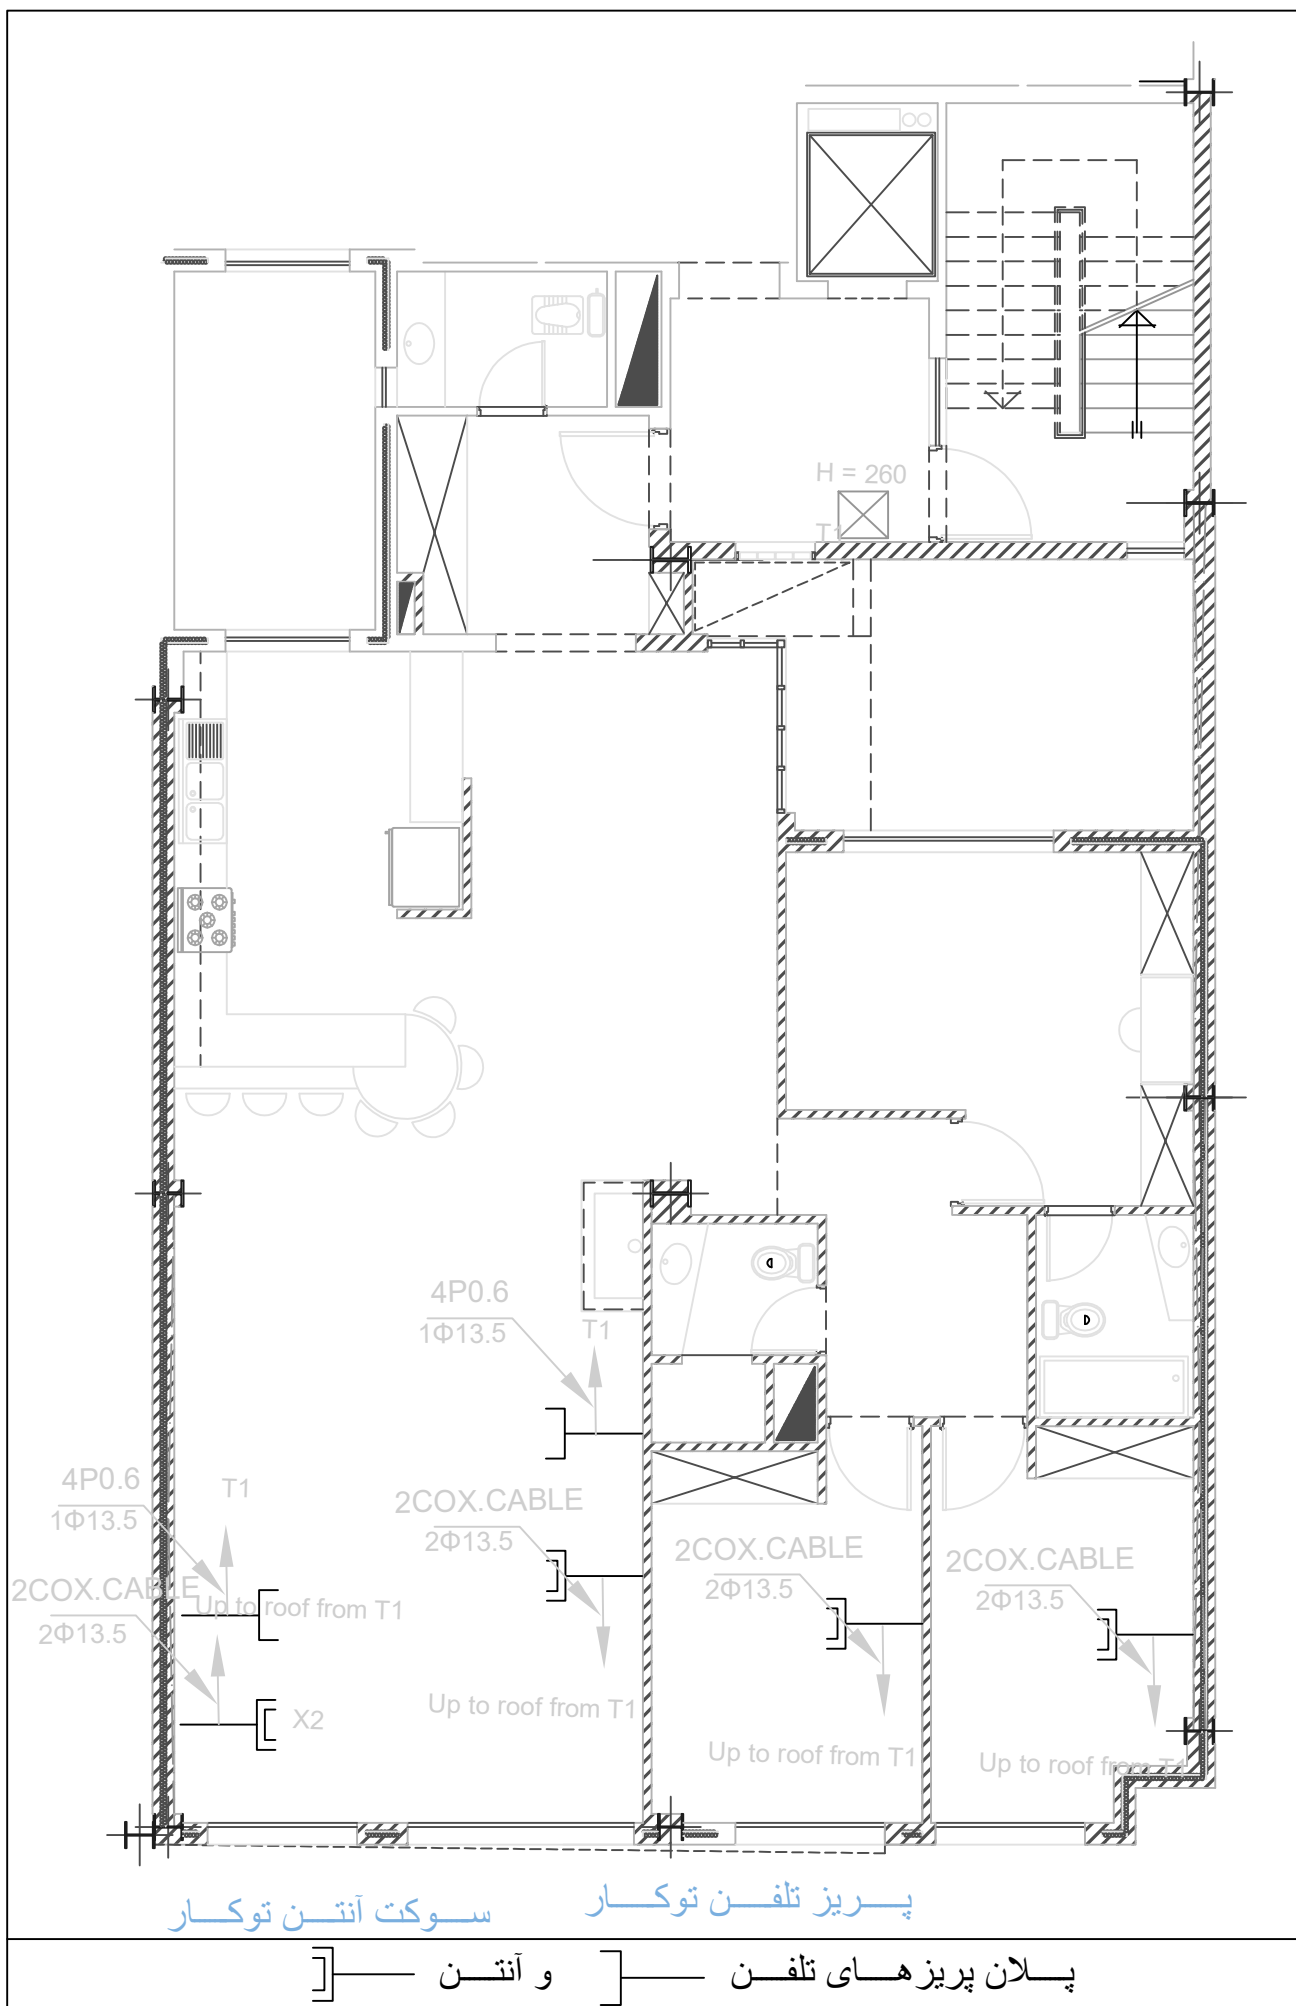

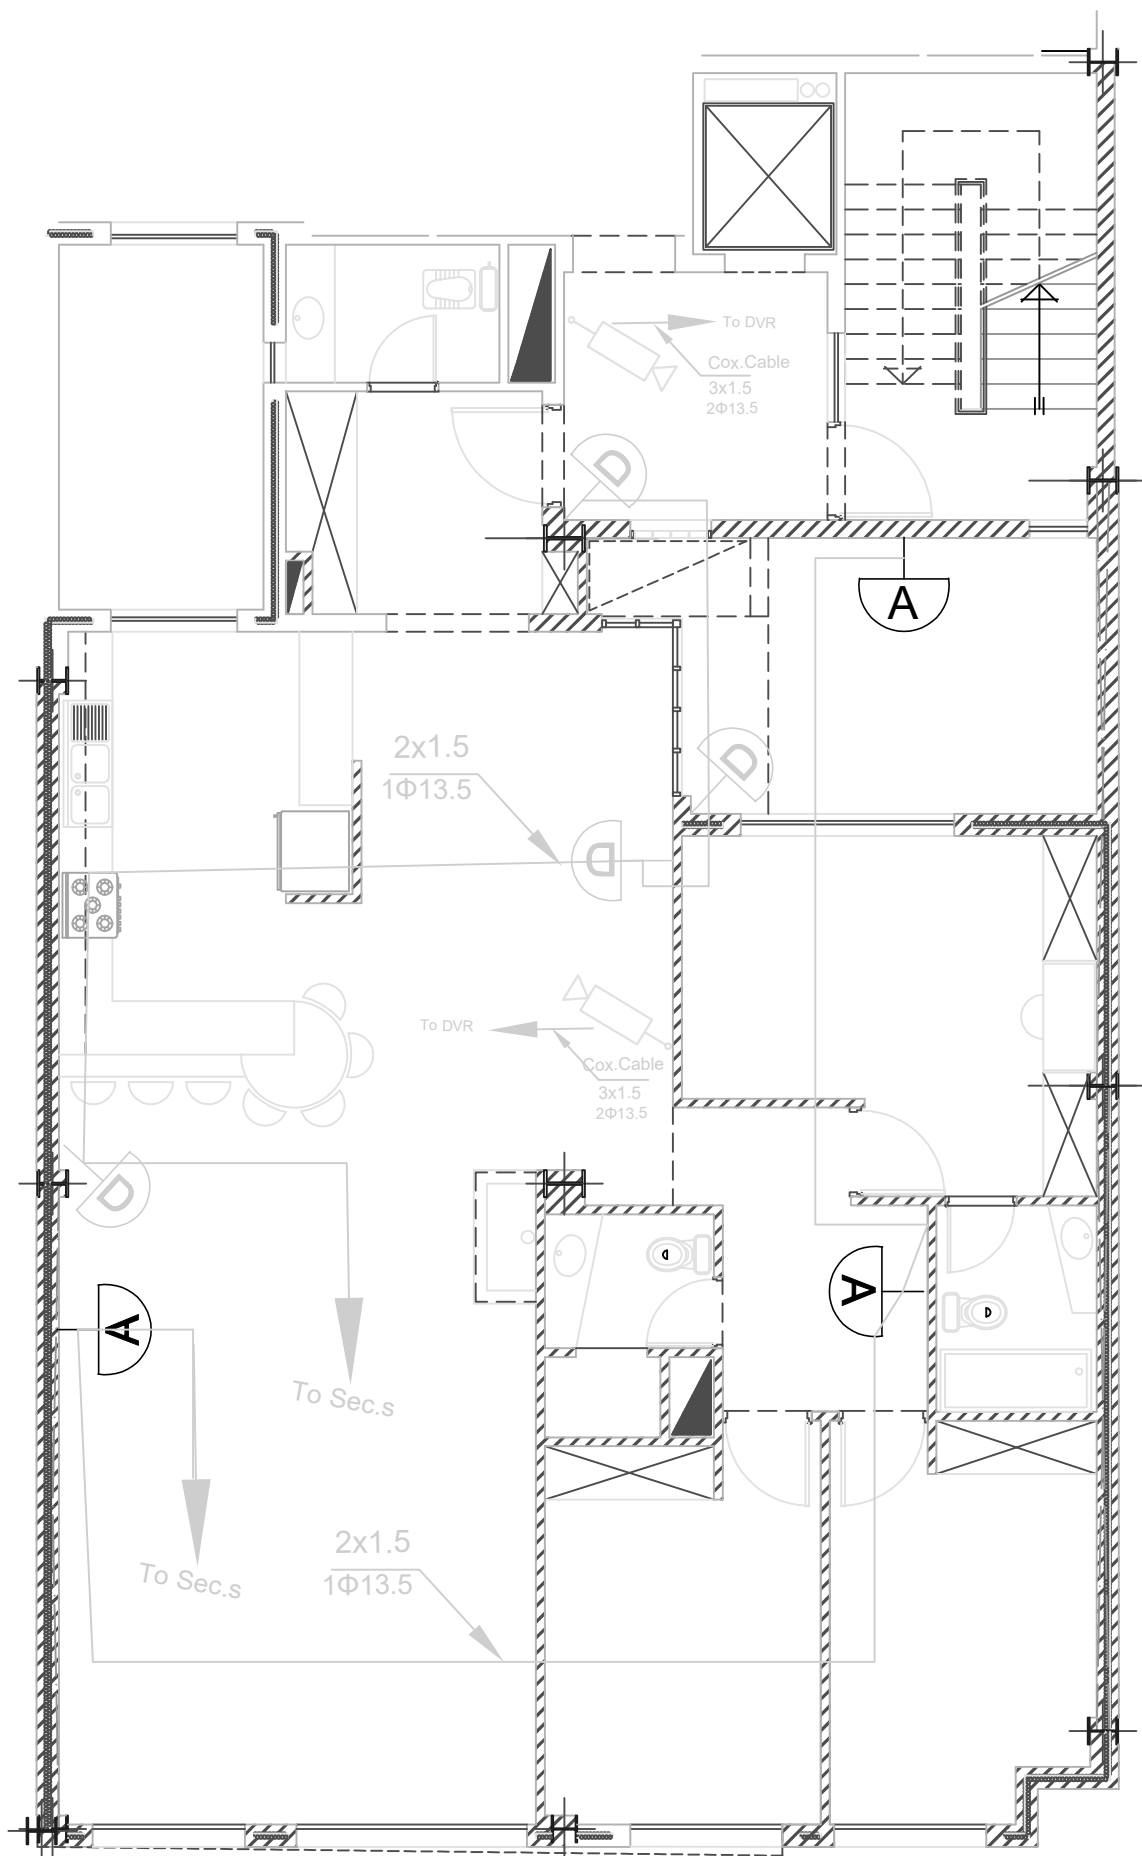


دوربین آنالوگ



و دزدگیر

پلان دوربین


آلارم صوتی و سنسور حرکتی

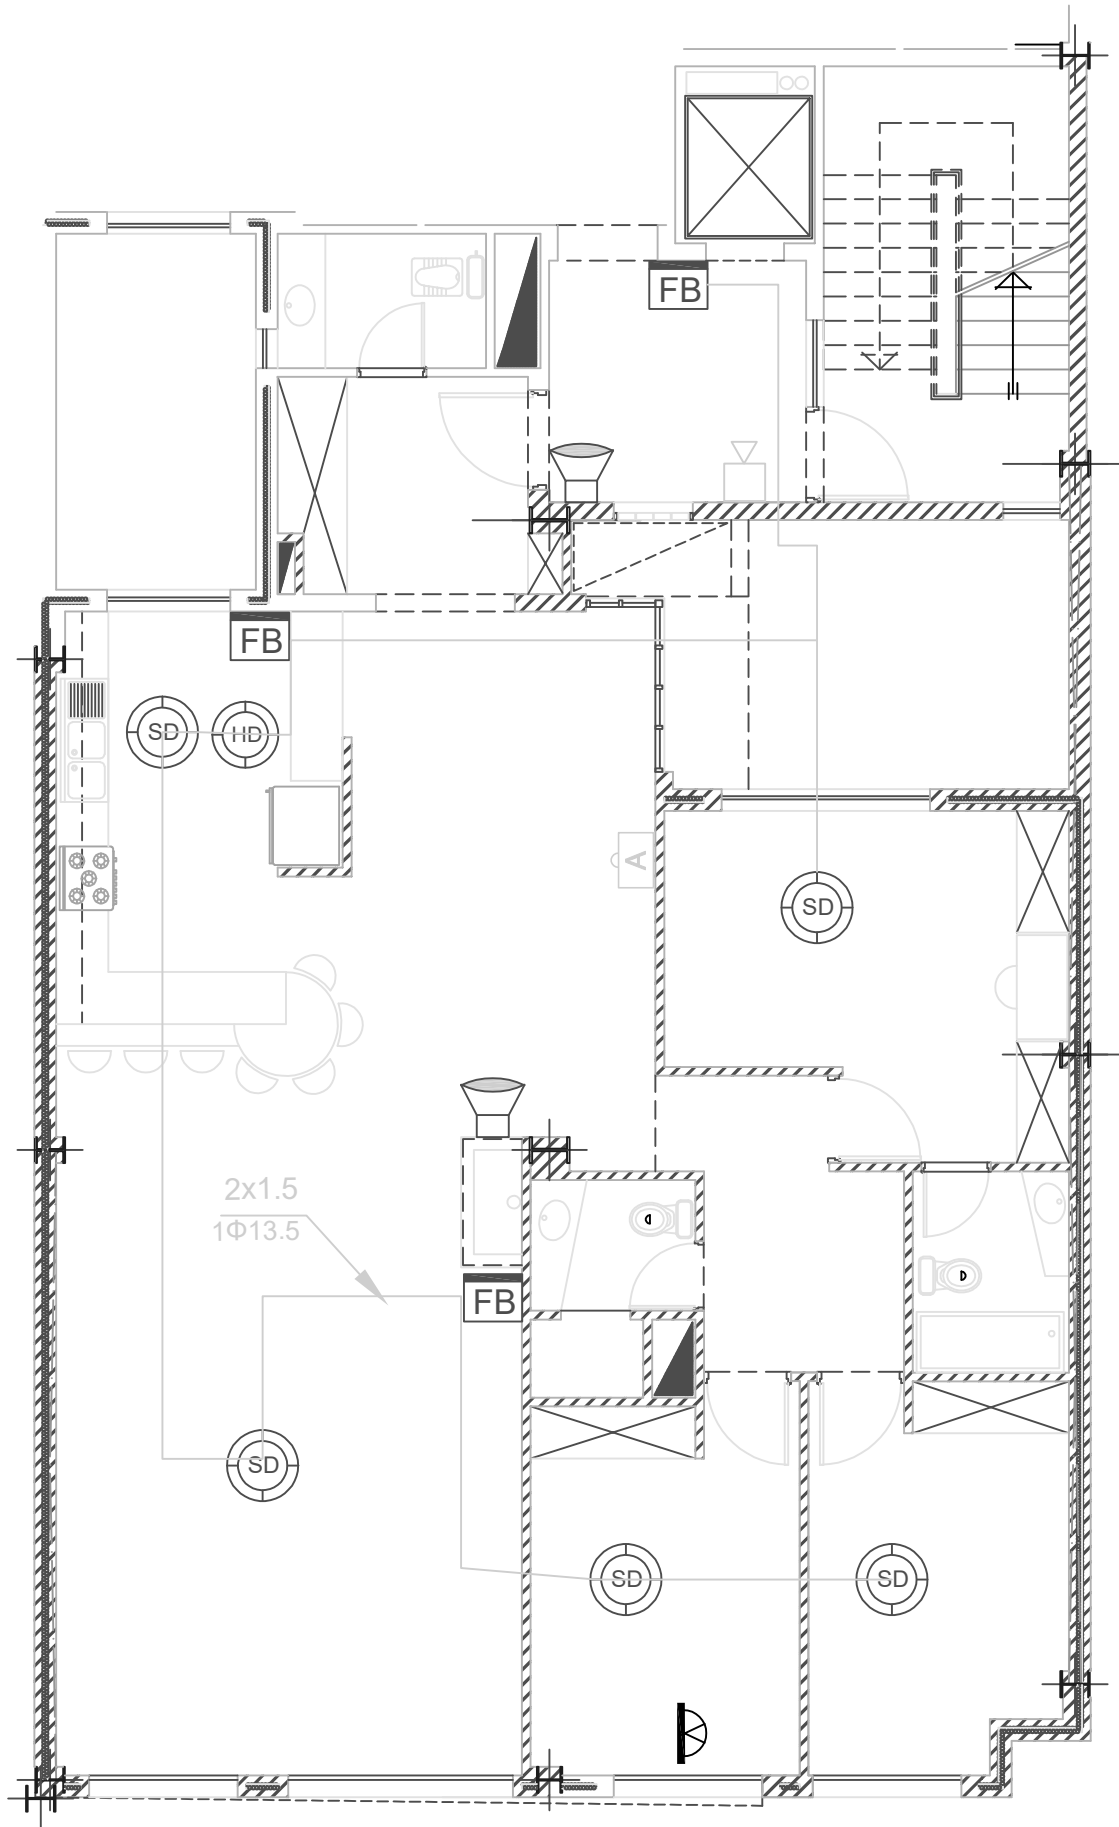

زنگ آیفون و آیفون تصویری      دکتور حرارتی و دودی

پلان آیفون      و اعلام حریق      (FB) (SD) (HD) (A)


آزیر و شستی اعلام حریق

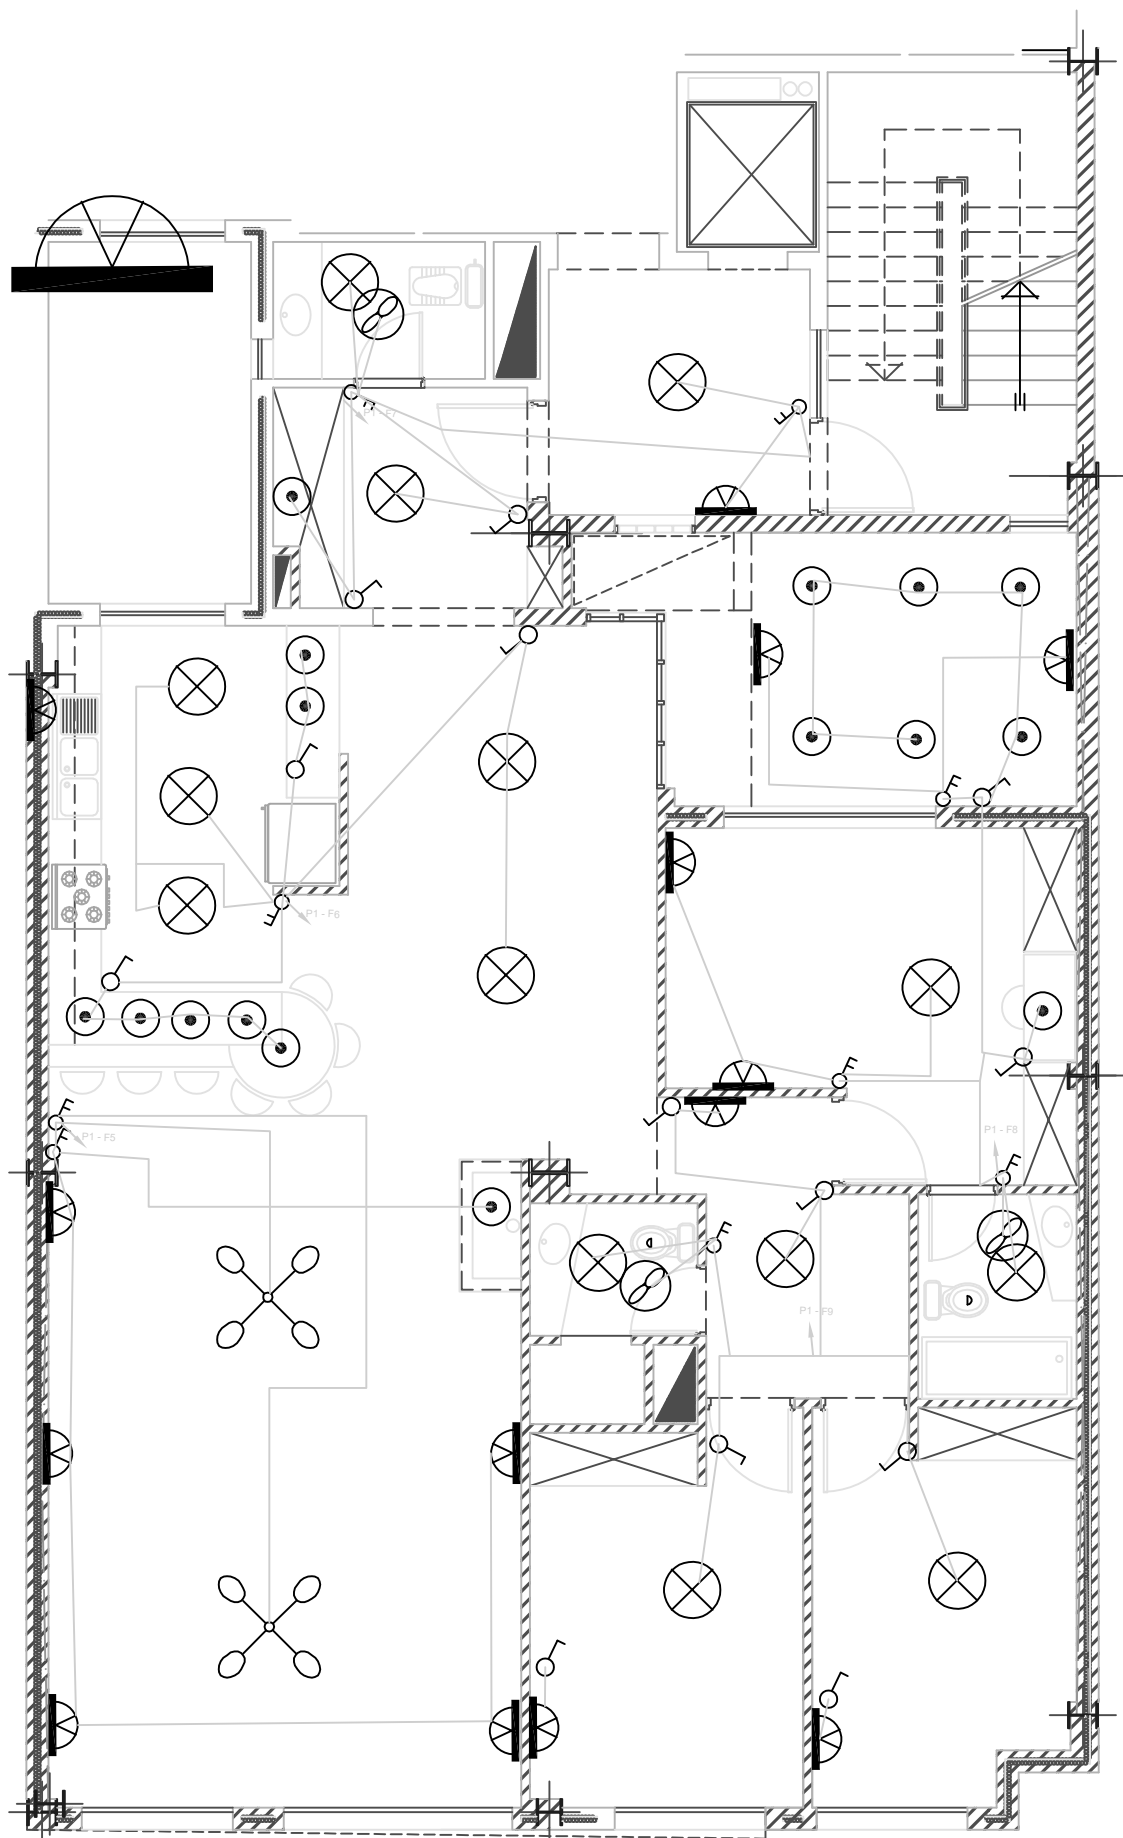

چراغ سقفی توکار، چراغ دیواری، لوستر، هالوژن

پلان روشنایی

کلید تک پل، کلید دوپل، هواکش

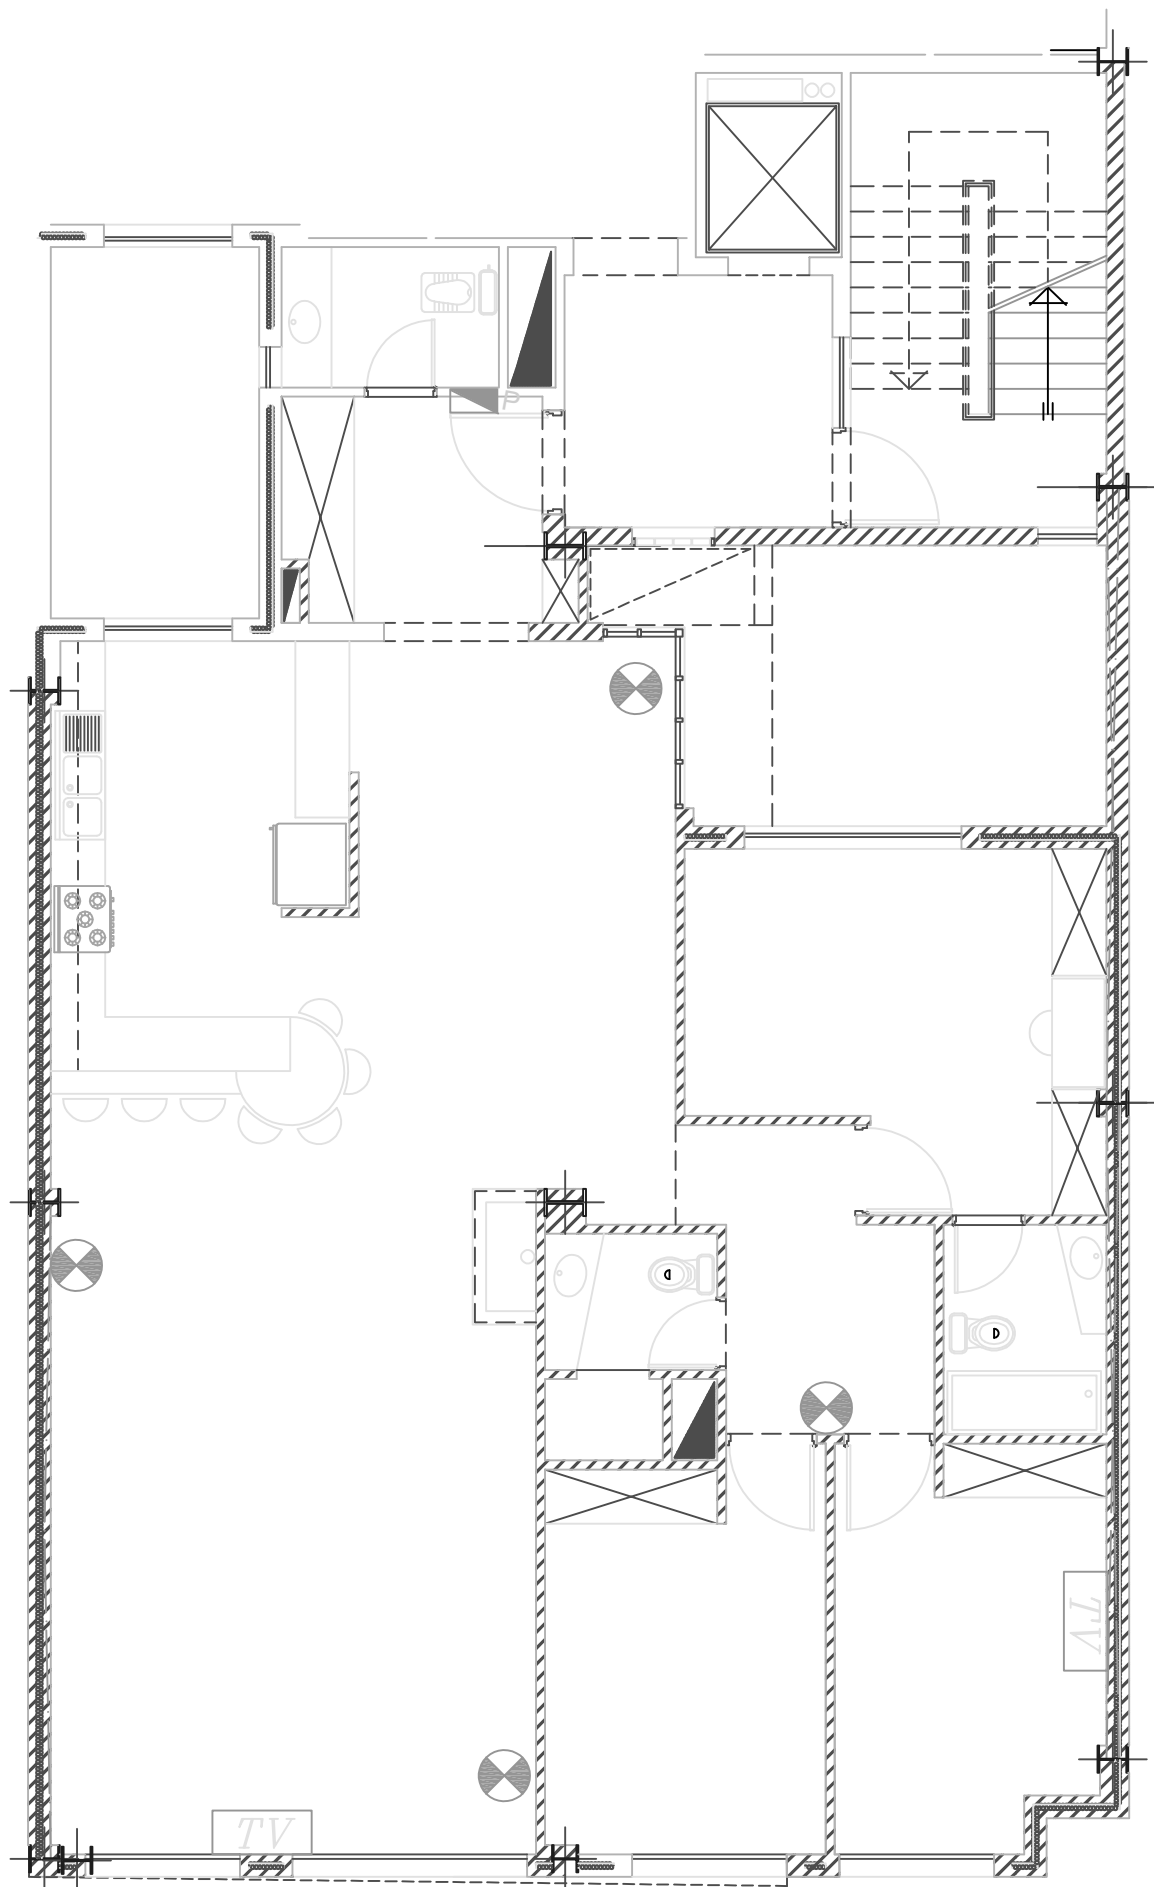

تابلو برق

تلویزیون و پخش صدا



و تابلو برق



پلان سیستم صوتی